


# 大宮体育館 2階平面図

アリーナ

剣道場

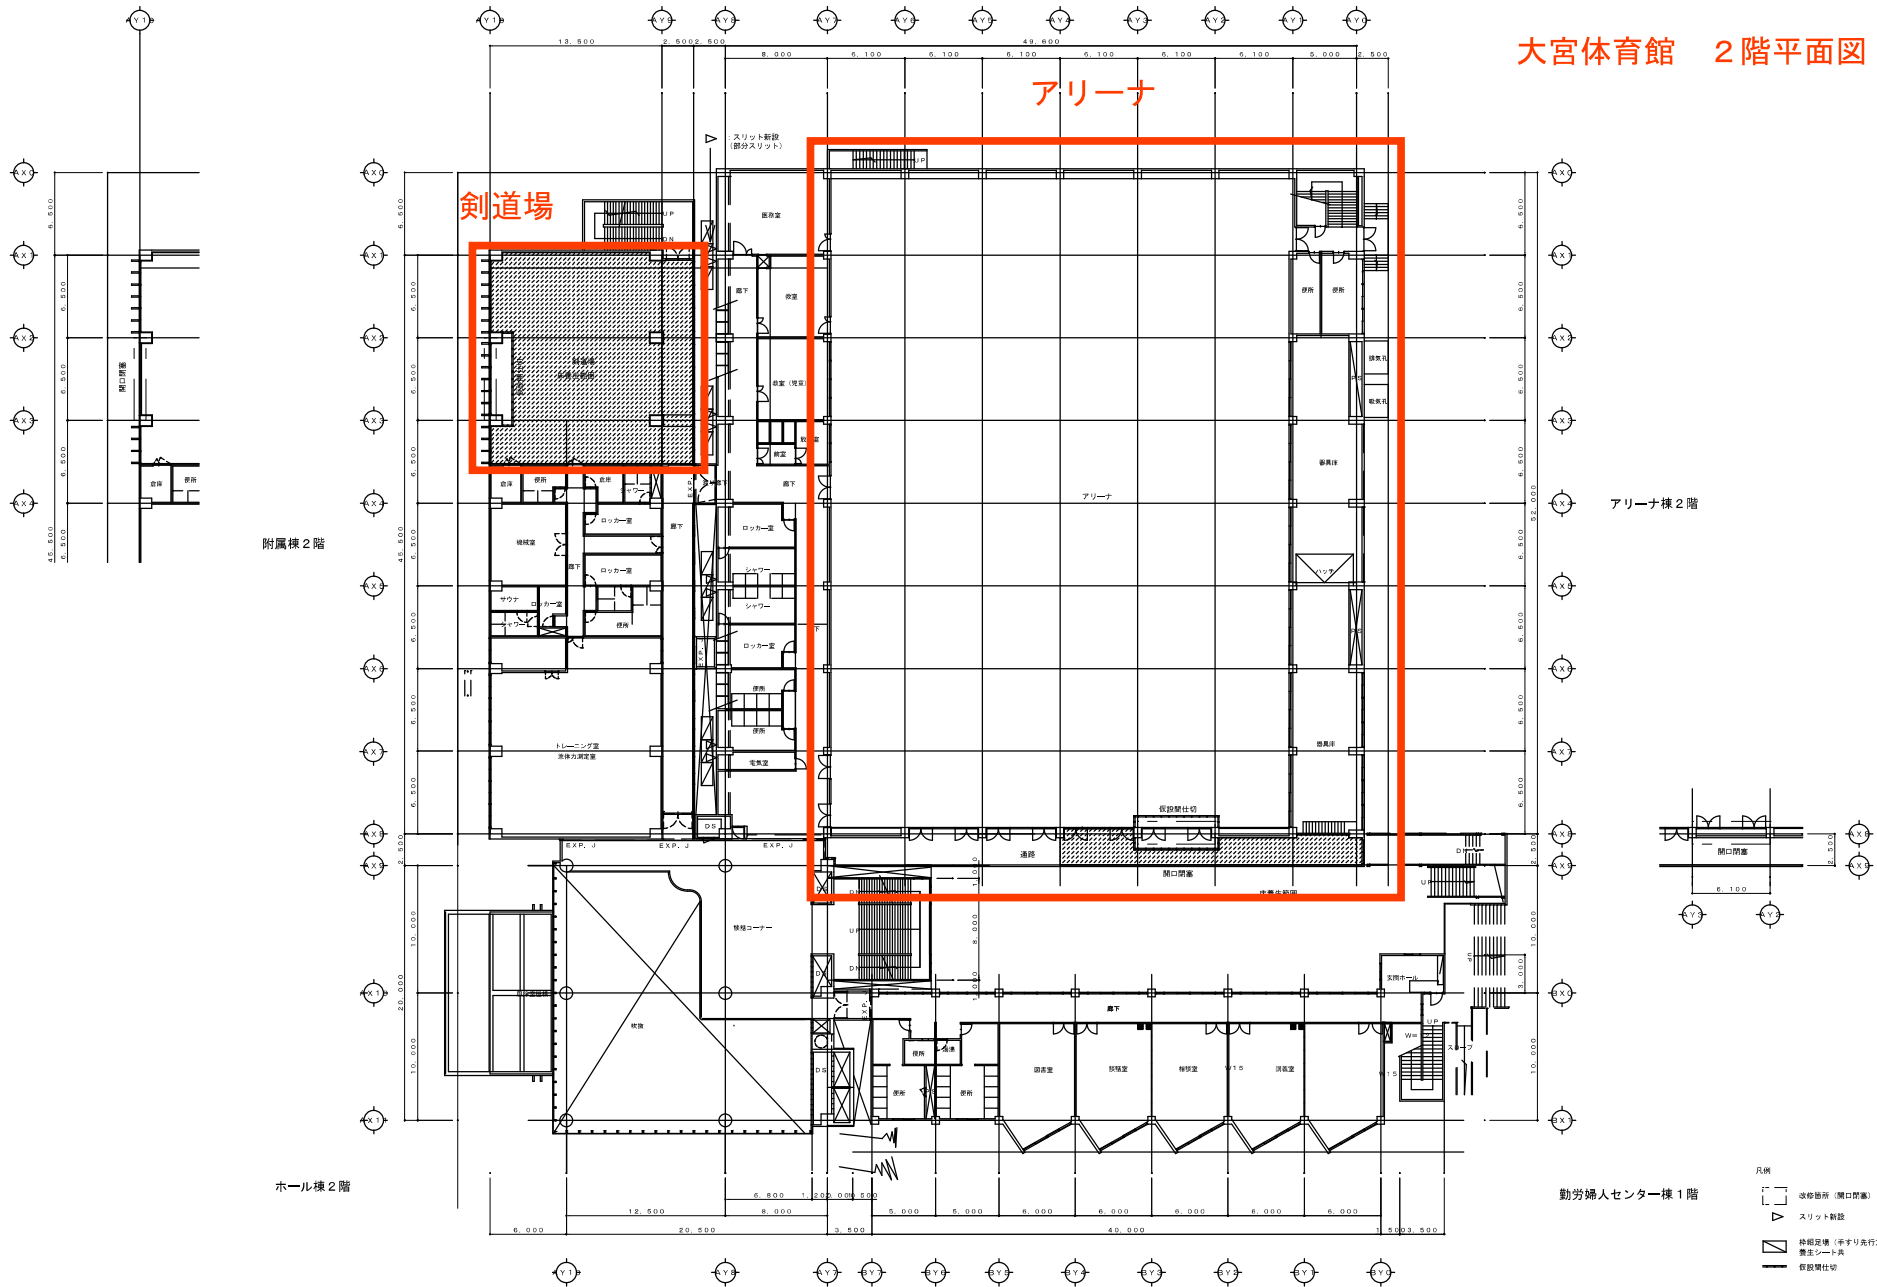

附属棟 2階

ホール棟 2階

アリーナ棟 2階

勤労婦人センター棟 1階

- 凡例
- 改修箇所 (開口閉塞) (部分スリット)
  - △ スリット軸線
  - ▨ 枠組梁 (手すり先行方式)
  - 養生シート敷
  - 仮設養生