




サイデン化学アリーナ全体平面図

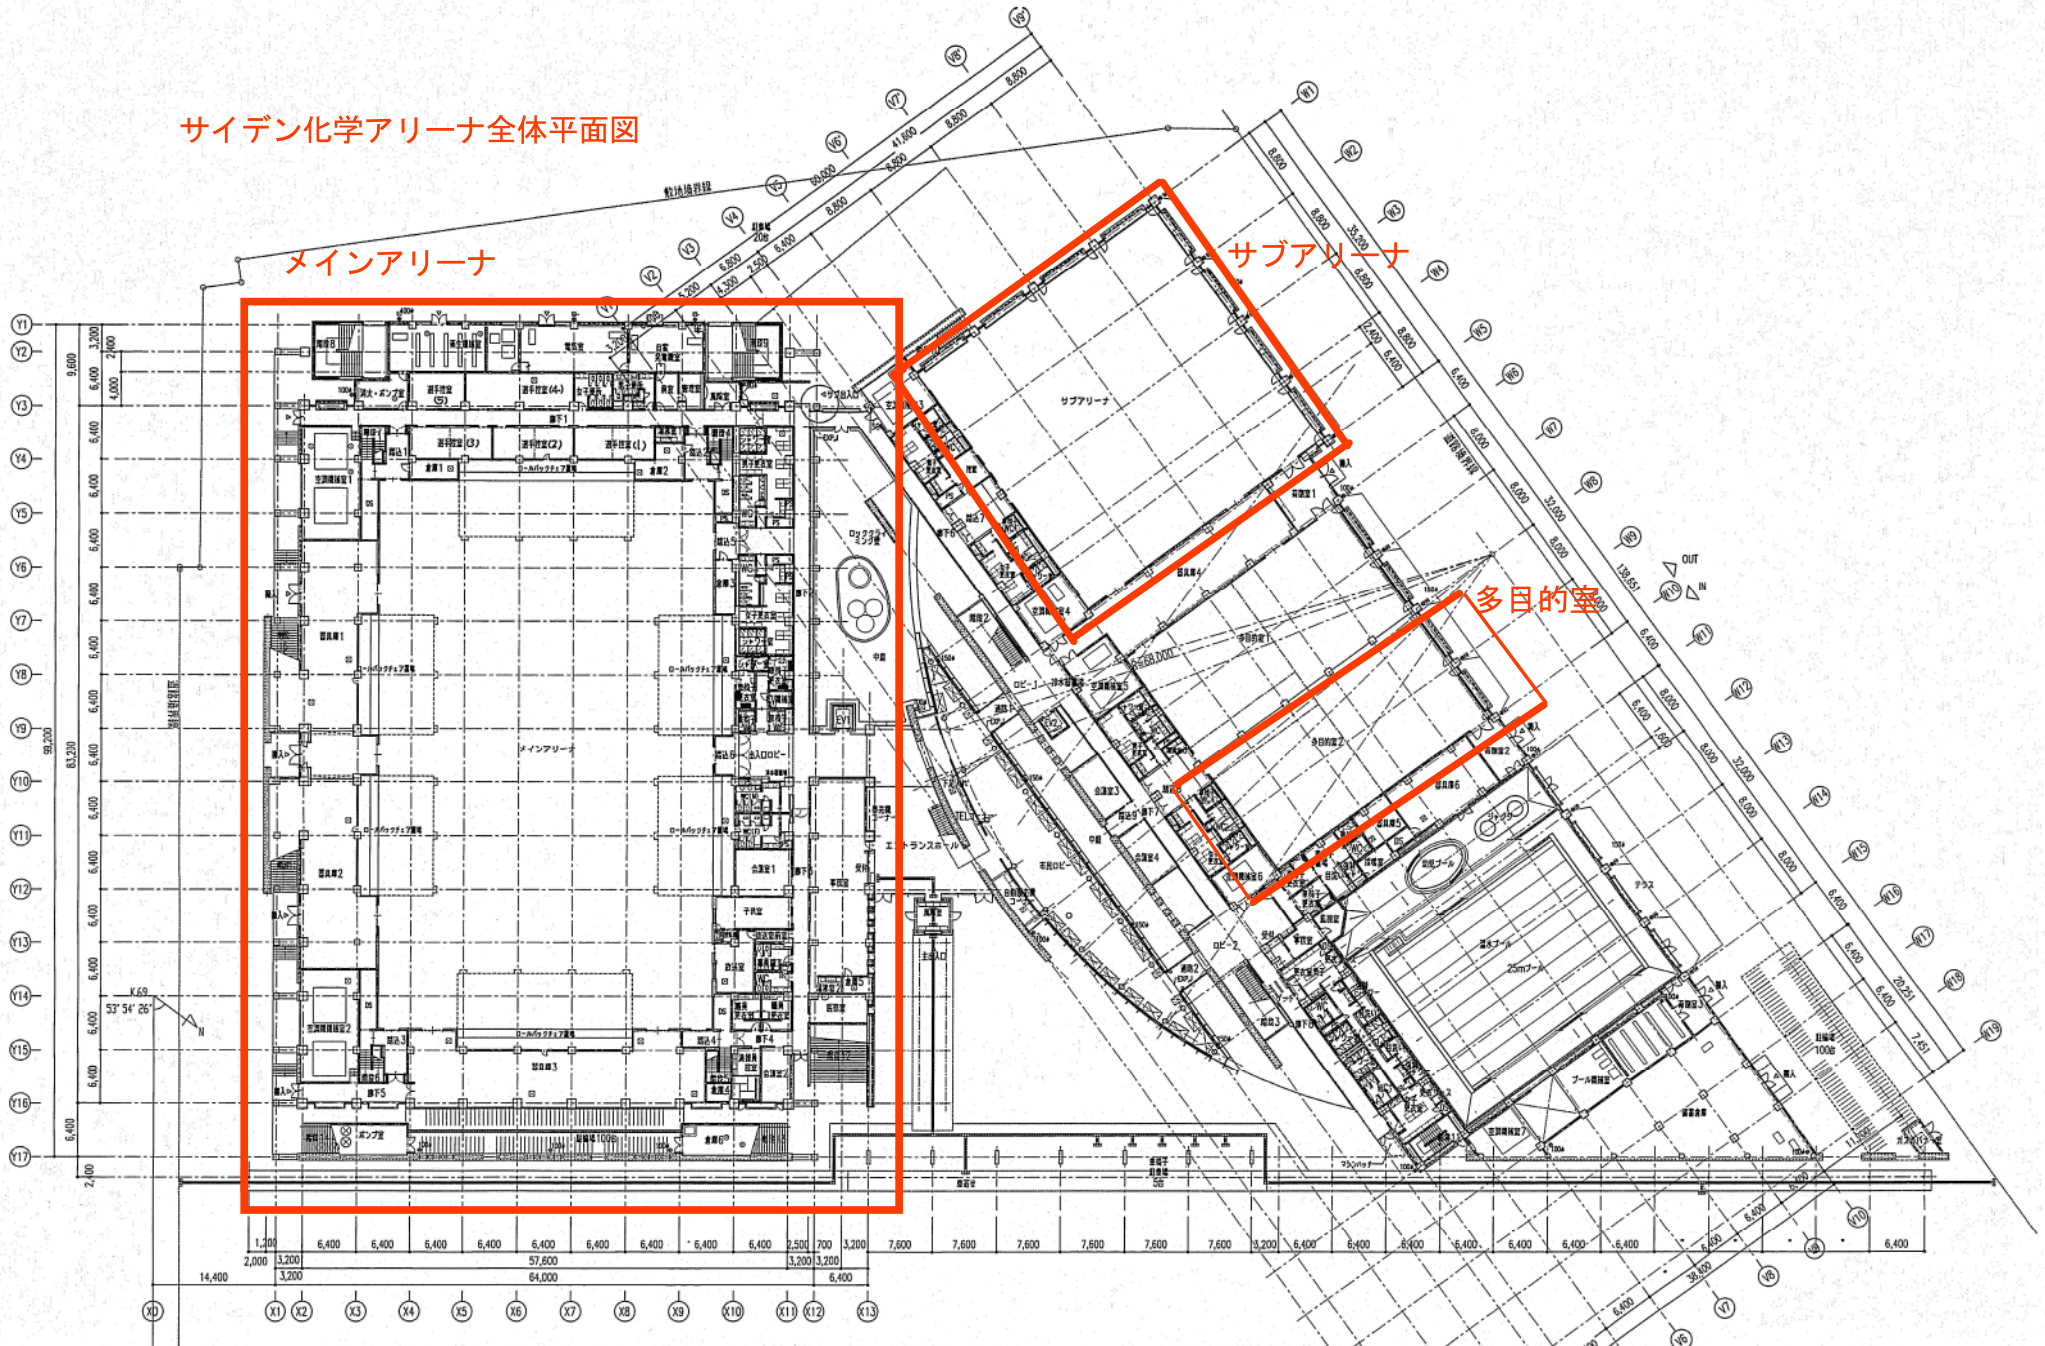

サイデン化学アリーナ メインアリーナ平面図 (1/2)

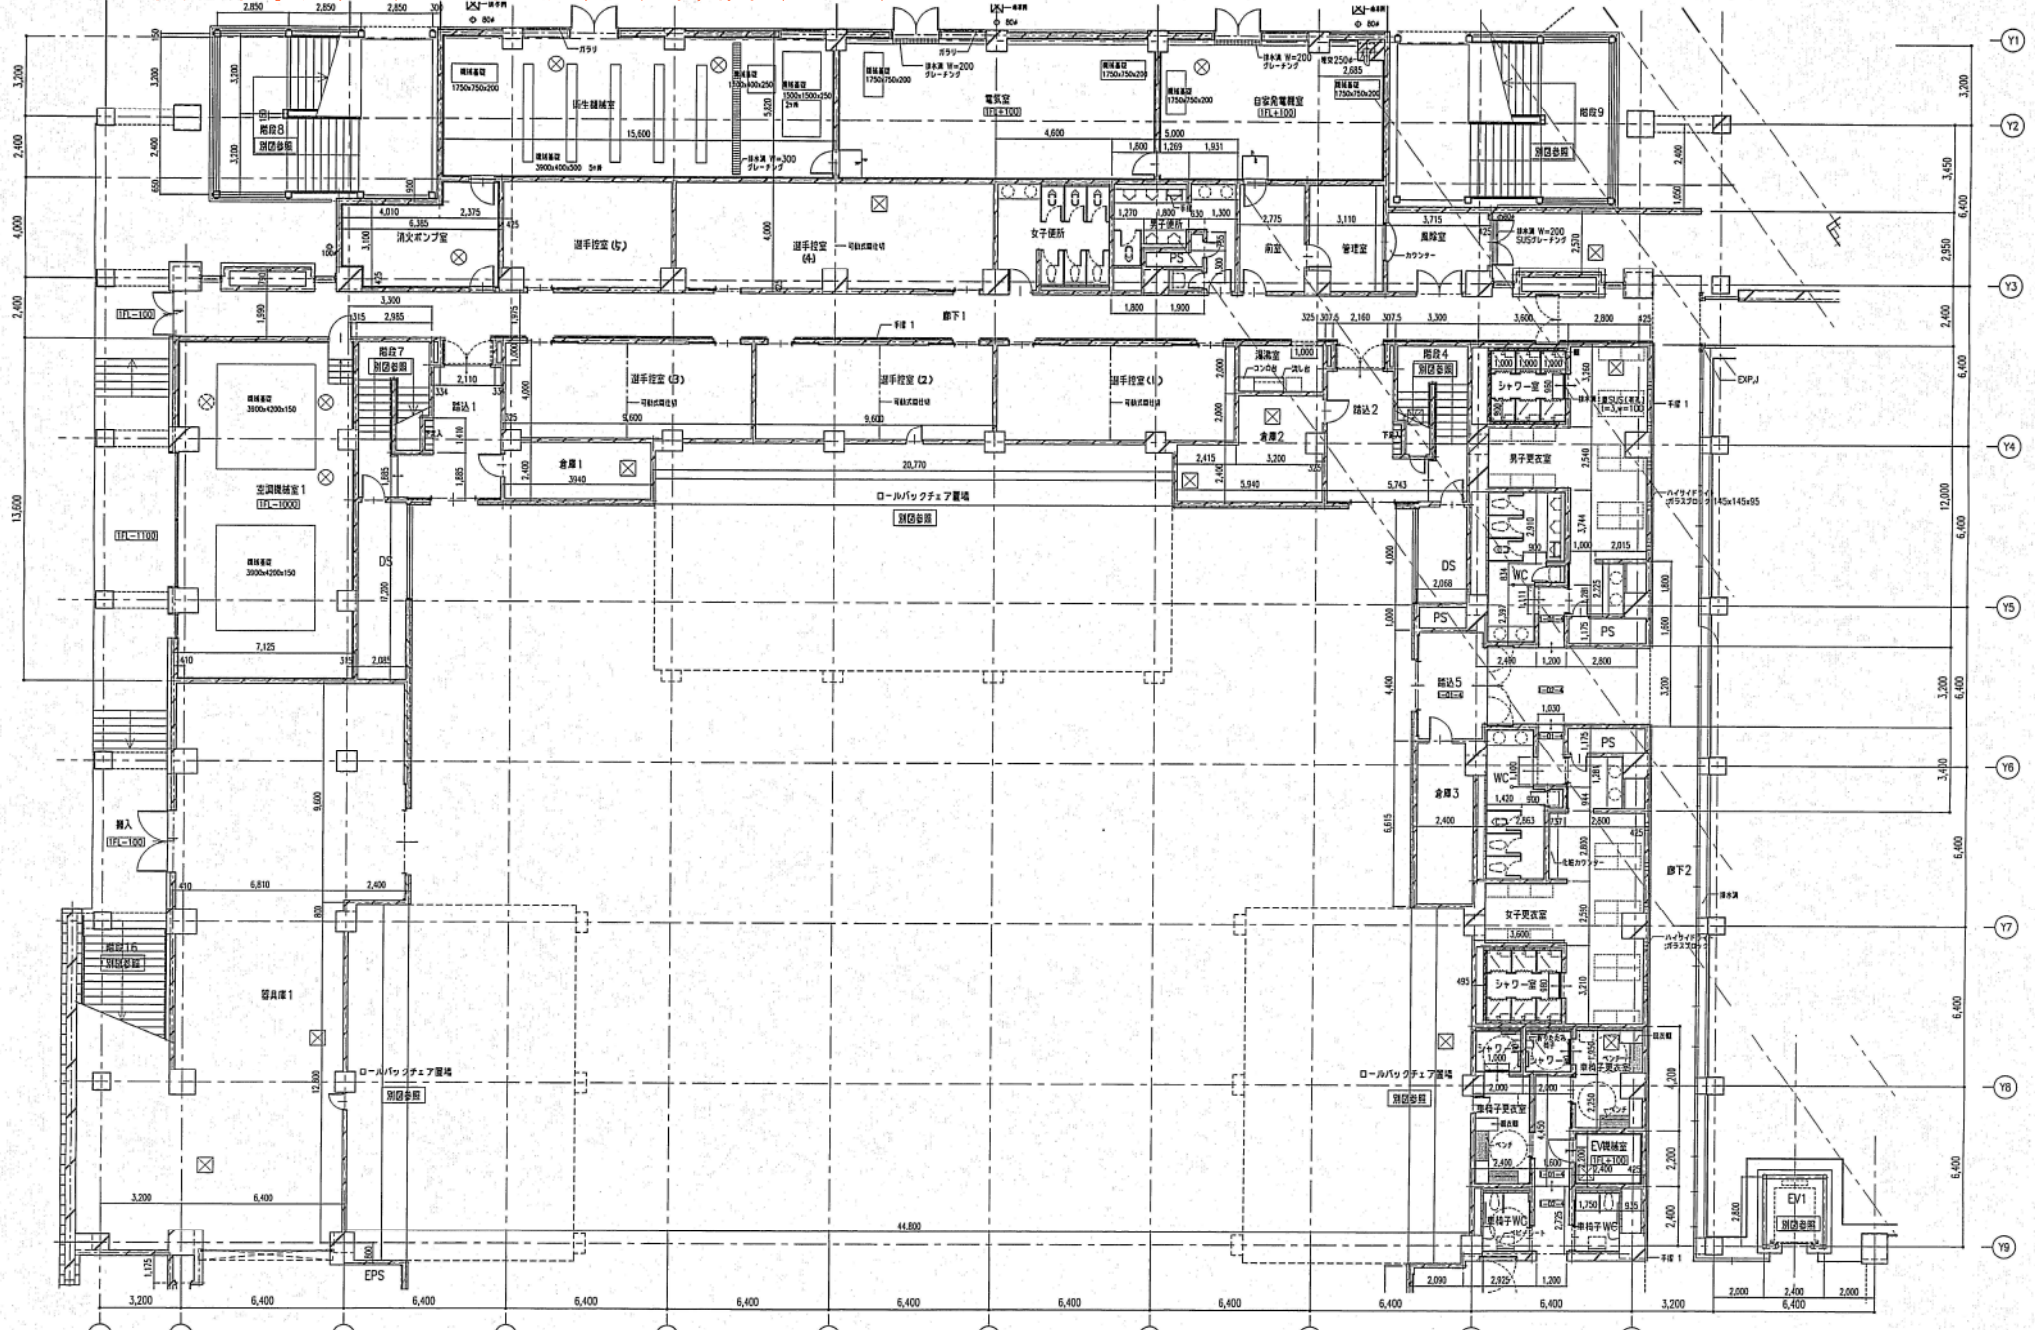

サイデン化学アリーナ メインアリーナ平面図 (2/2)

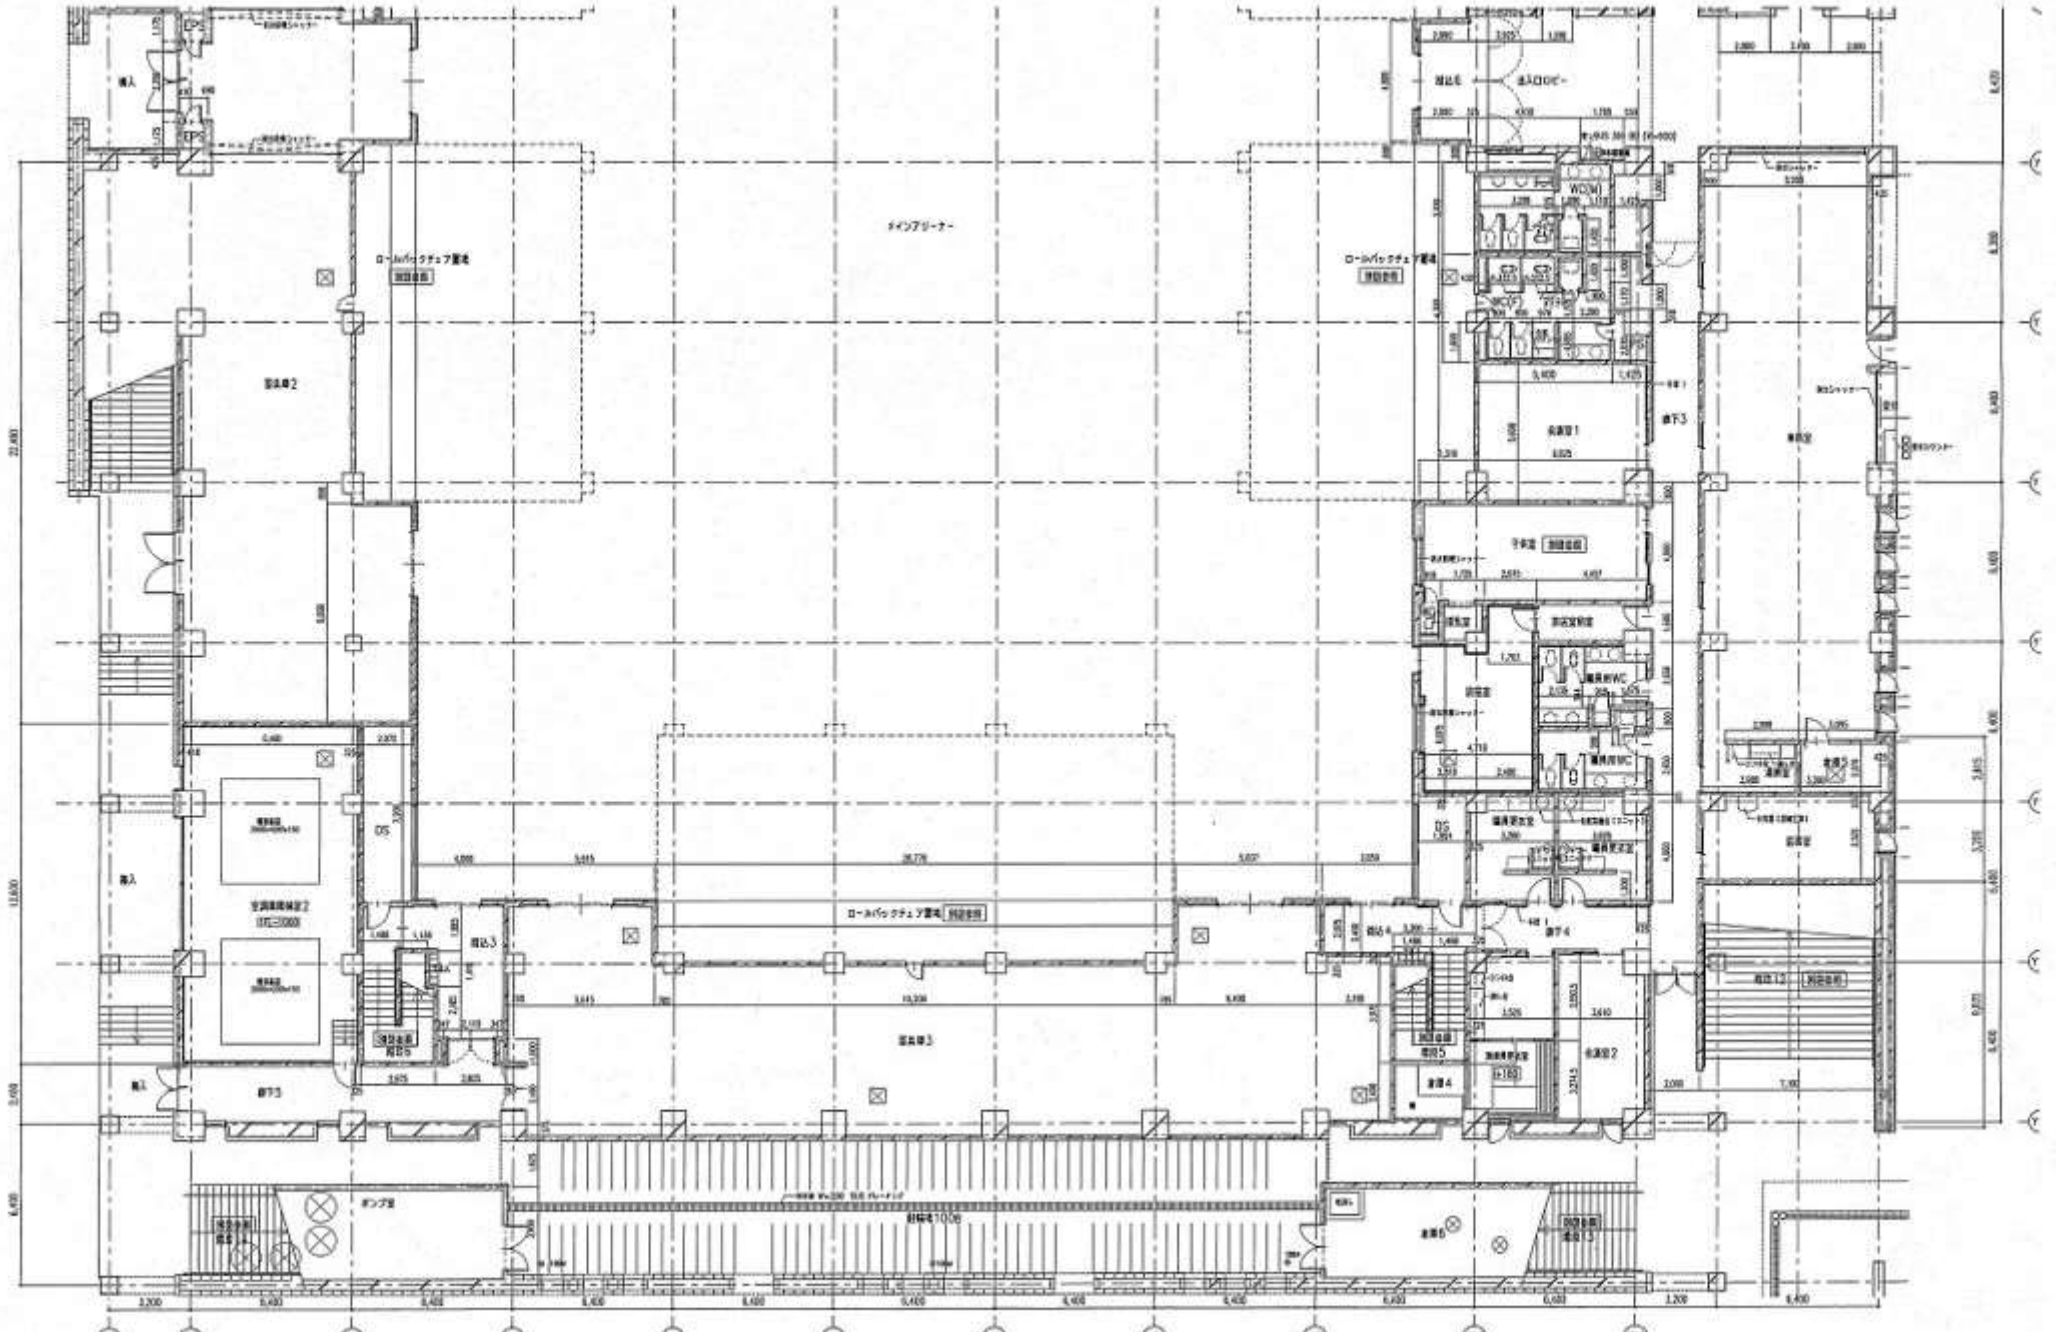

サイデン化学アリーナ サブアリーナ・多目的室平面図

